JSYstem
STAVBY V "NEVŠEDNÍM" STYLU

HYBI 226

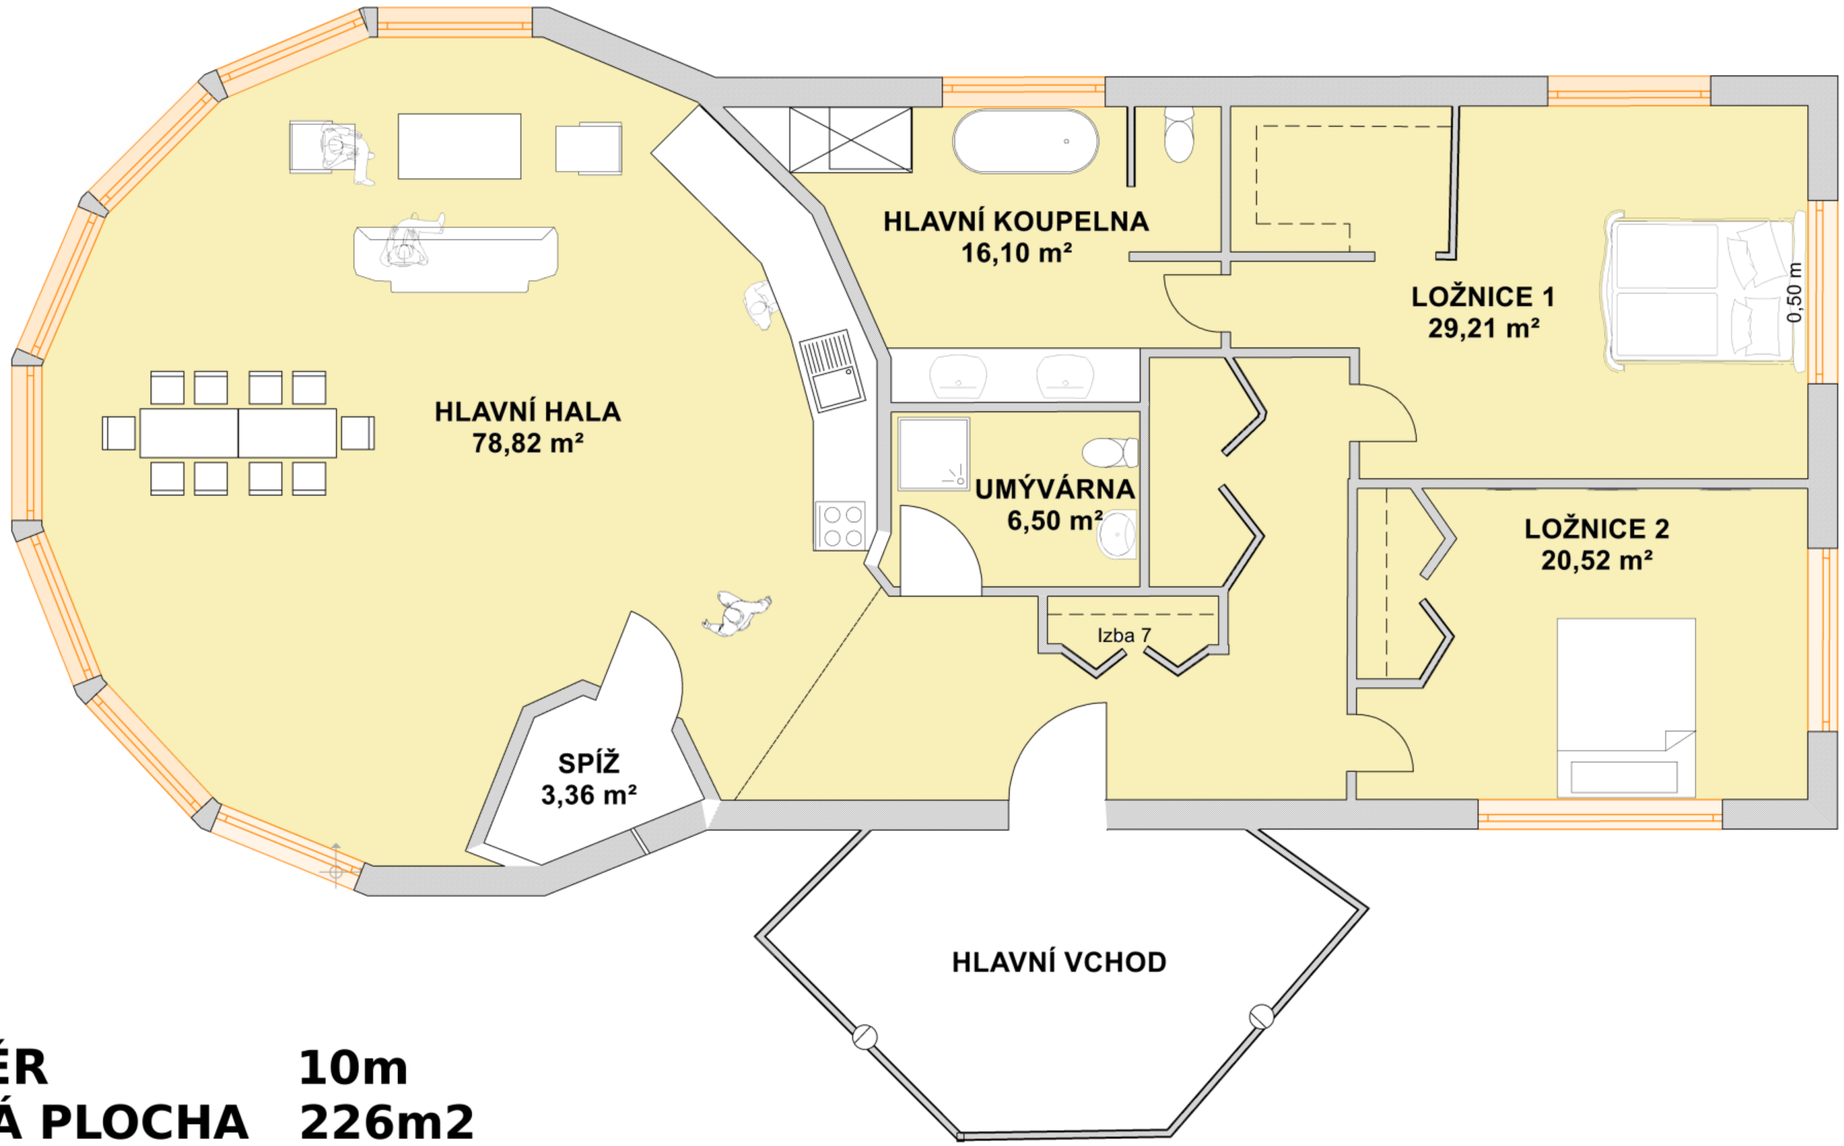

PRŮMĚR	**10m**
OBYTNÁ PLOCHA	**226m2**
KOUPELNY	**2**
LOŽNICE	**2**

Řepín / Sedlečko 27733 IČ: 61118079 Tel.: 605019363 **www.drevostavby-naklic.cz** facebook.com/jurtydrevostavby