JSYstem
STAVBY V "NEVŠEDNÍM" STYLU

HYBI 298

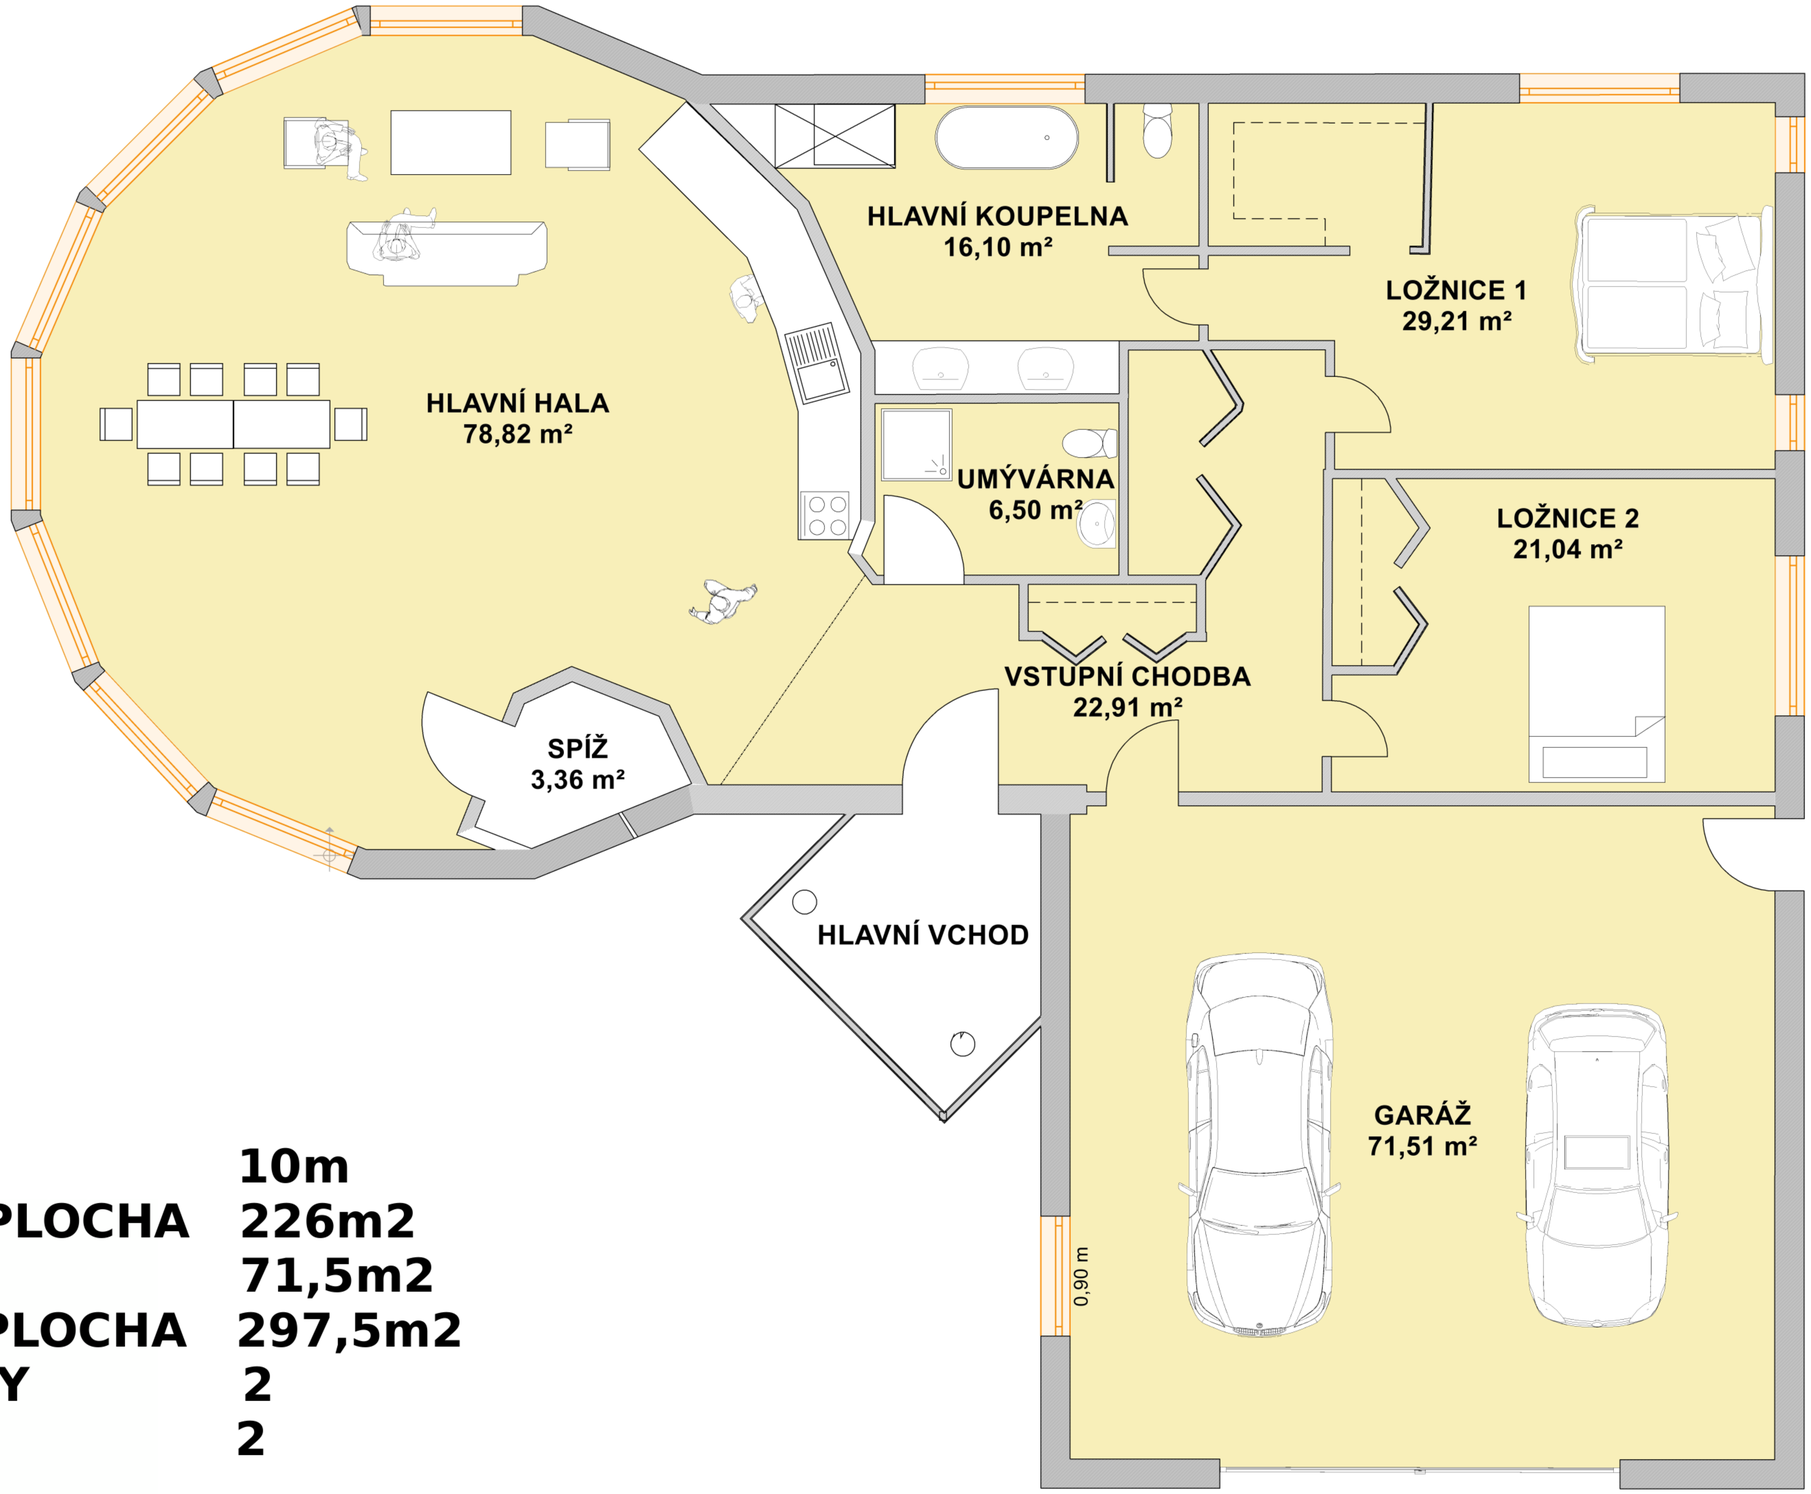

PRŮMĚR	10m
OBYTNÁ PLOCHA	226m2
GARÁŽ	71,5m2
CELKEM PLOCHA	297,5m2
KOUPELNY	2
LOŽNICE	2

Řepín / Sedlečko 27733 IČ: 61118079 Tel.: 605019363 www.drevostavby-naklic.cz facebook.com/jurtydrevostavby